


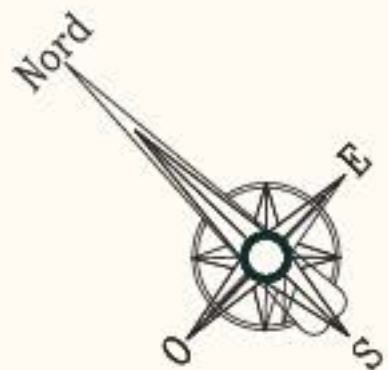

Kōya
Residence



A.4-2

NIVEAU: 4ème étage


TYPE S+1

SURFACE H.O M² : 58.1

SURFACE C.O M² : 66

TERRASSE M² : 35

REPERAGE

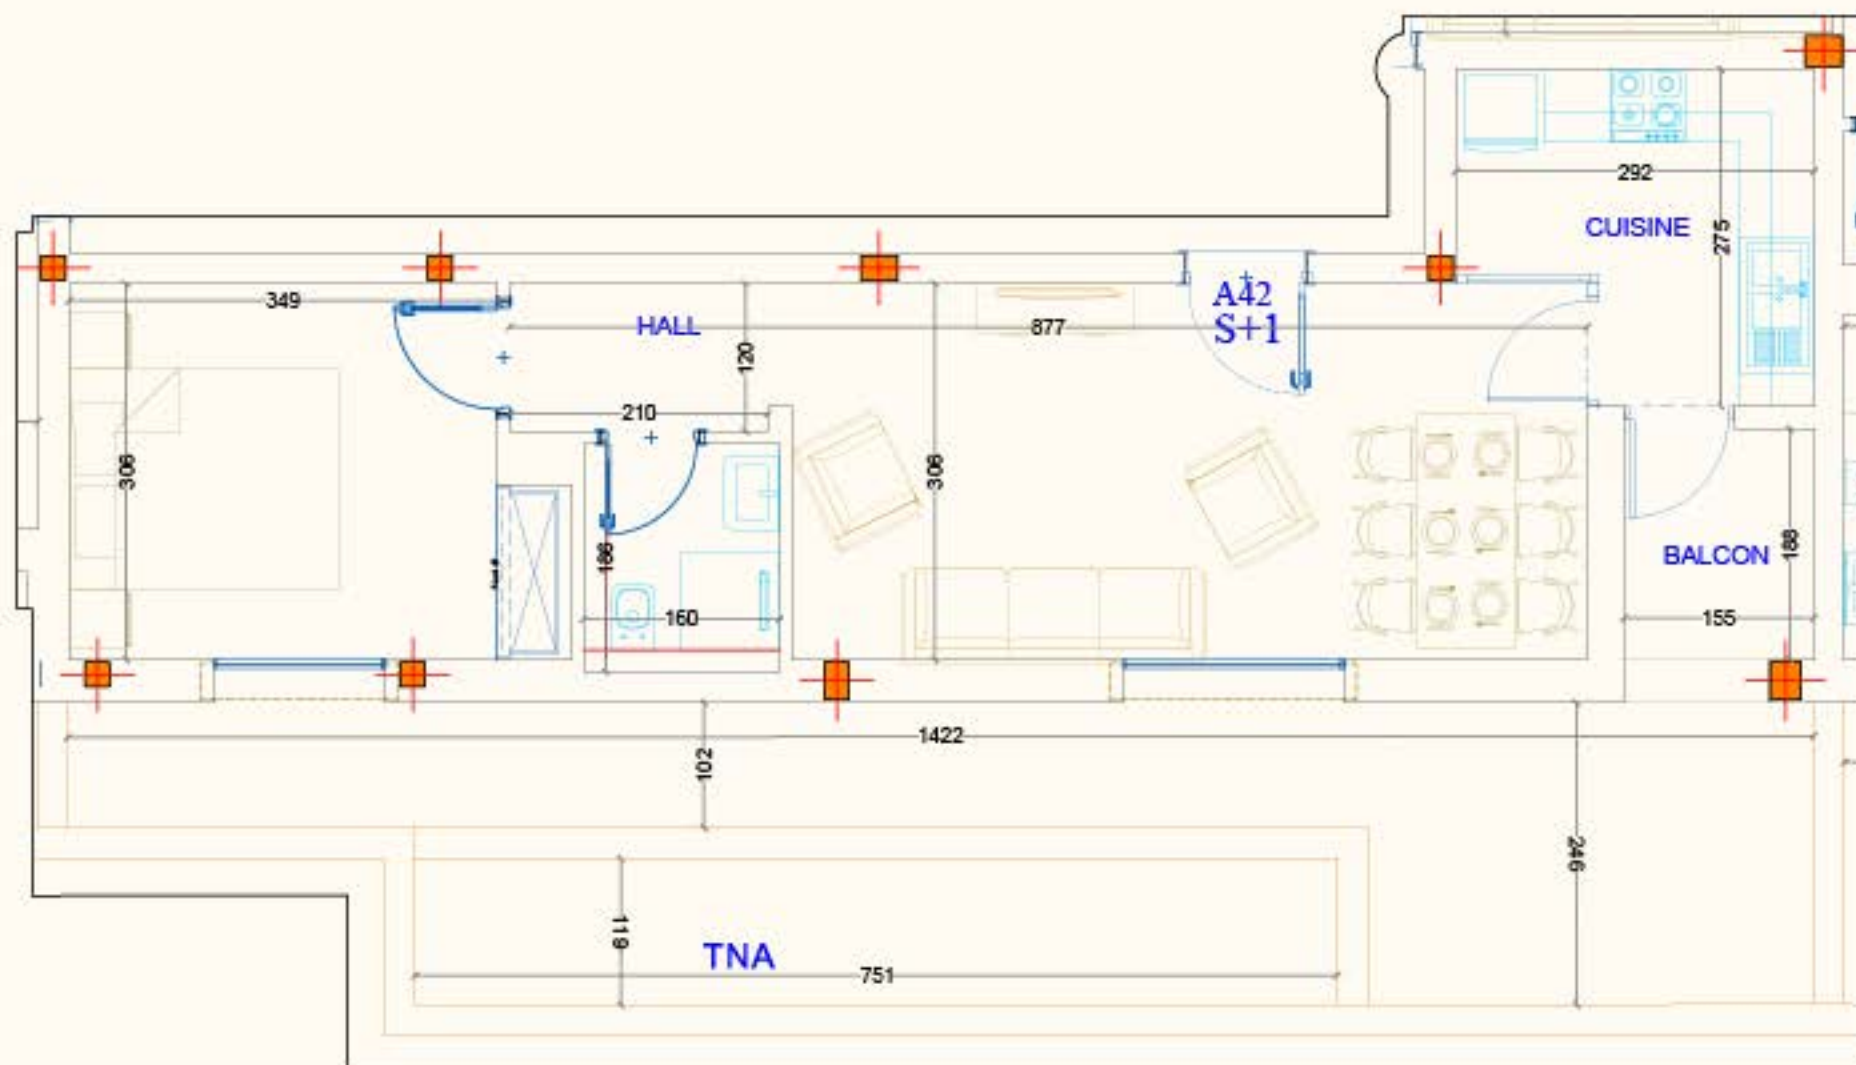

Les surfaces sont approximatives .

Les plans sont donnés à titre indicatif et peuvent être légèrement modifiés sans préavis