

Kōya

Residence



B.4-2

NIVEAU: 4ème étage



TYPE: S+1

SURFACE HO M² : 65.29

SURFACE C.O M² : 73

TERRASSE M² : 36

REPERAGE

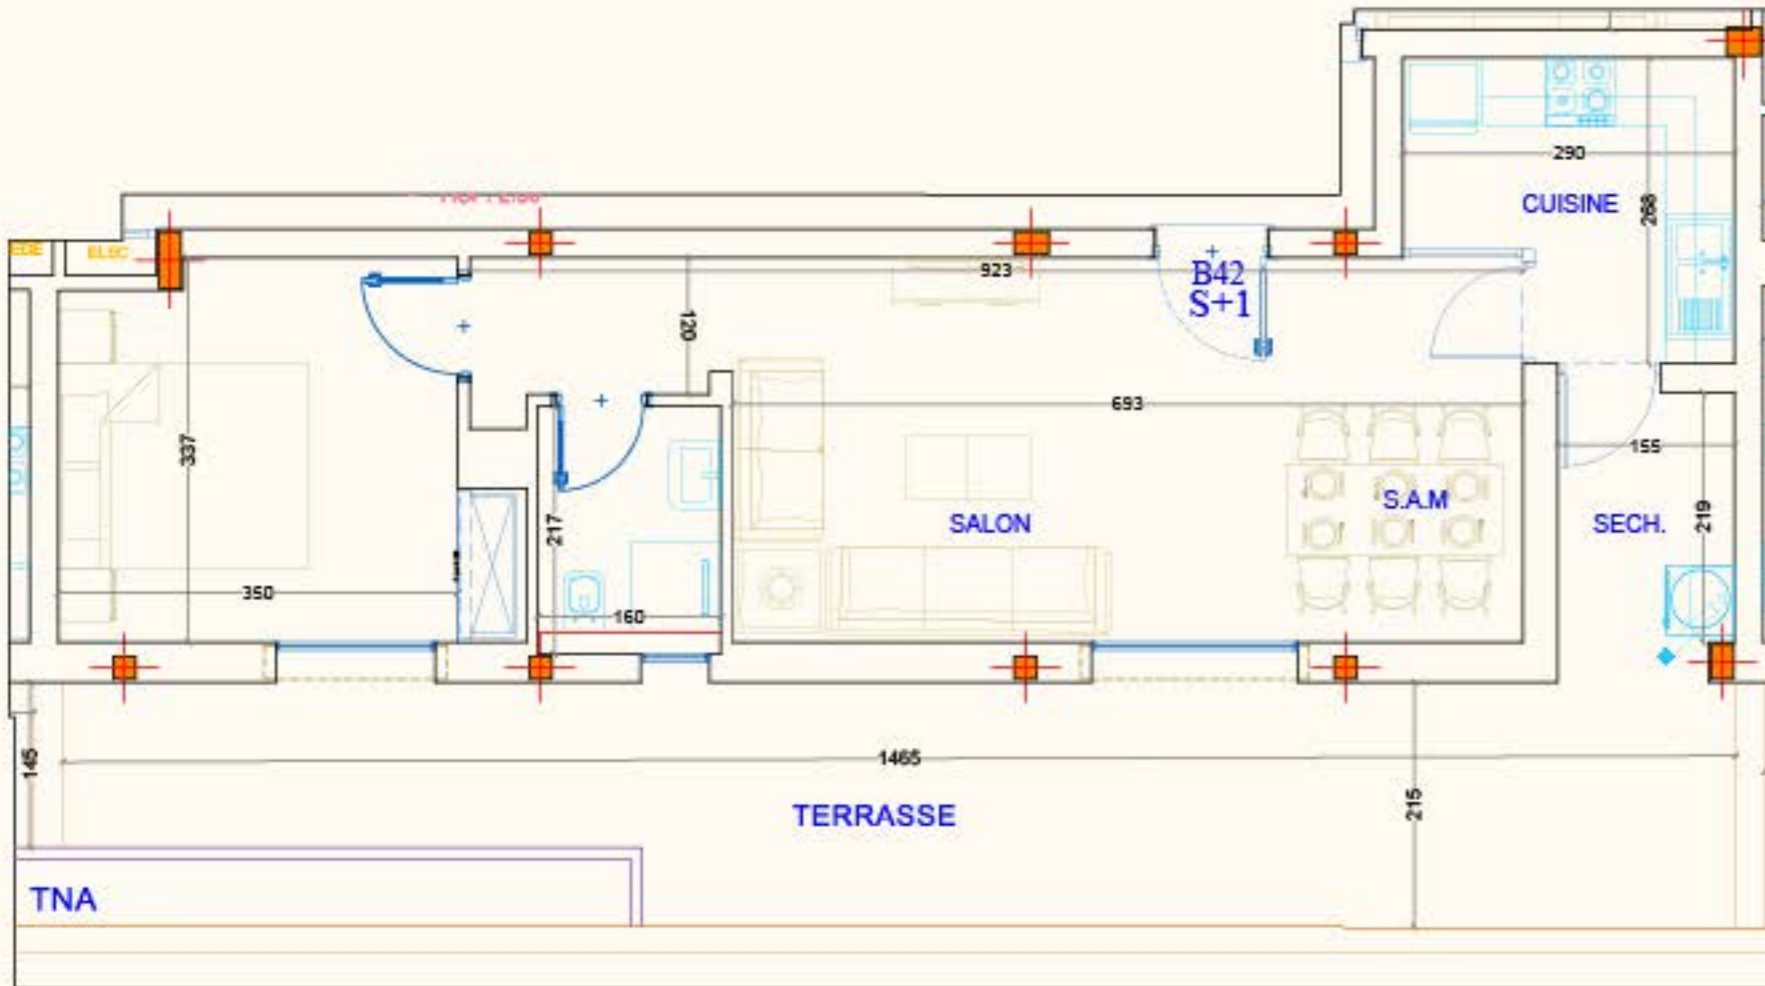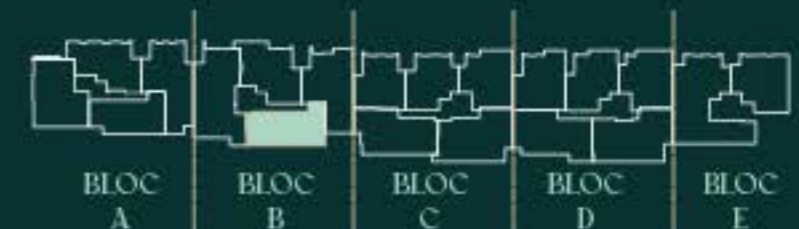

Les surfaces sont approximatives .
Les plans sont donnés à titre indicatif et peuvent être légèrement modifiés sans préavis