


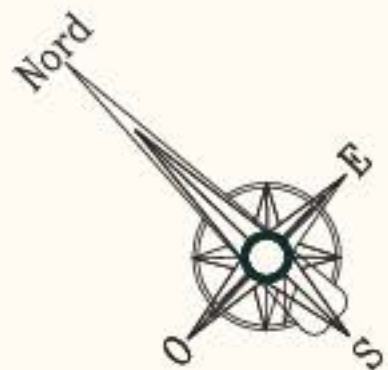

Kōya
Residence




COMM 4

NIVEAU: RDC HAUT

SURFACE H.O M² : 59.26

SURFACE C.O M² : 67

REPERAGE

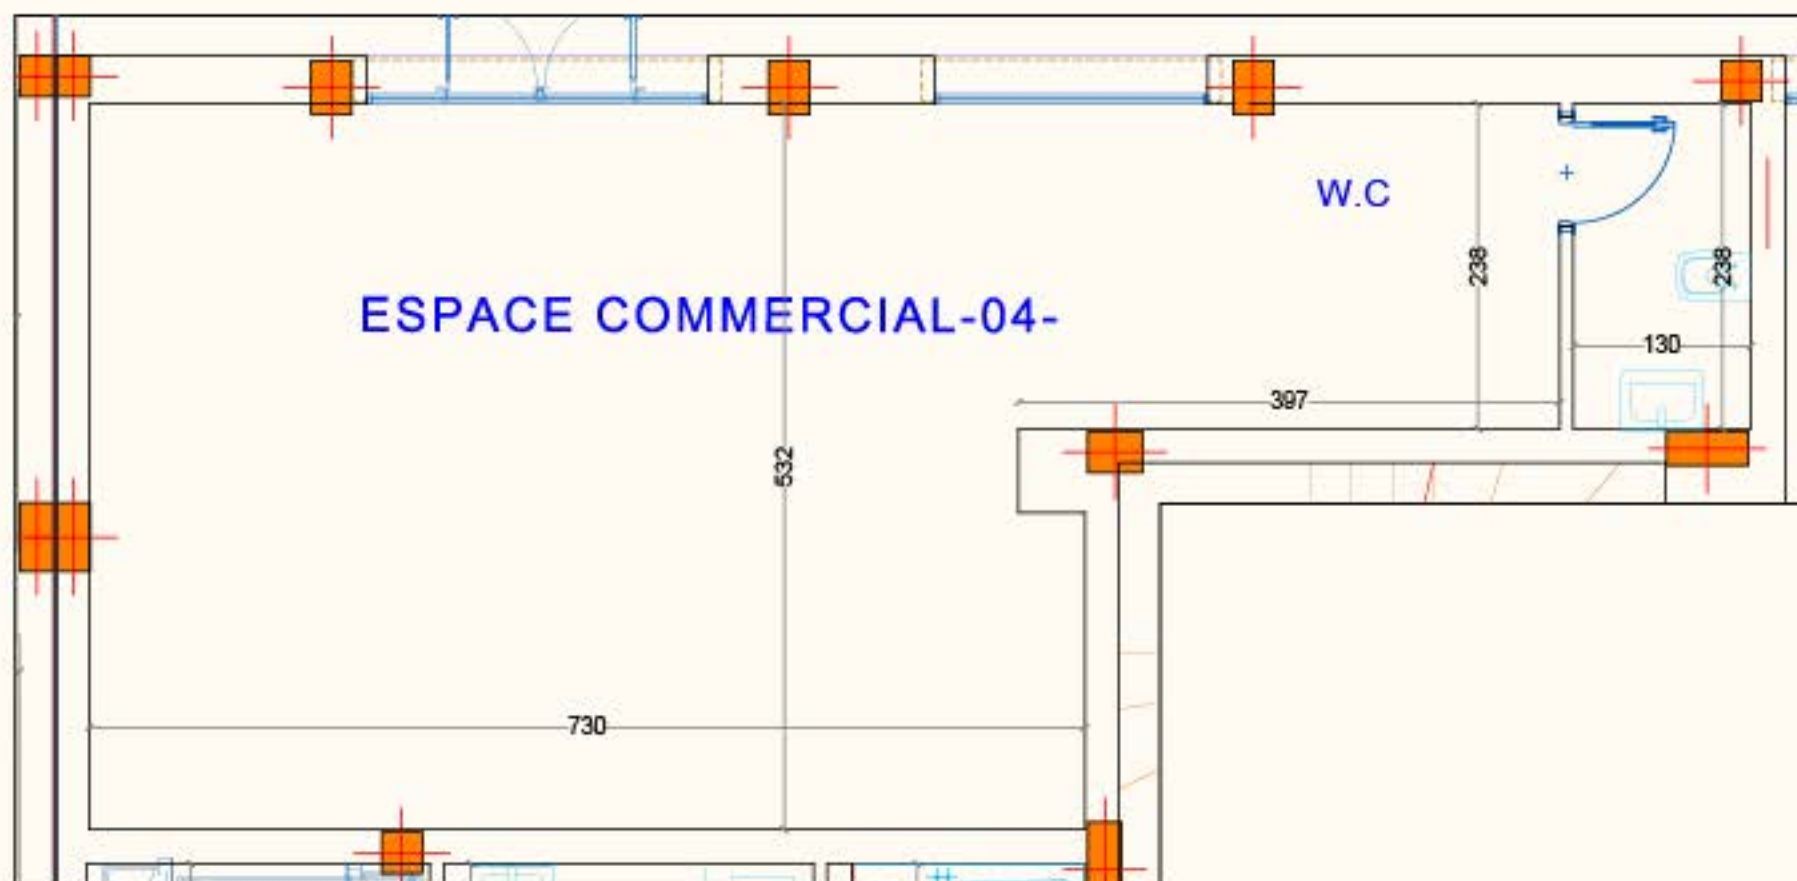

Les surfaces sont approximatives .
Les plans sont donnés à titre indicatif et peuvent être légèrement modifiés sans préavis