

Kōya

Residence



D.2-4



NIVEAU: 2^{ème} étage

TYPE: S+3

SURFACE H.O M² : 128.01

SURFACE C.O M² : 145

REPERAGE

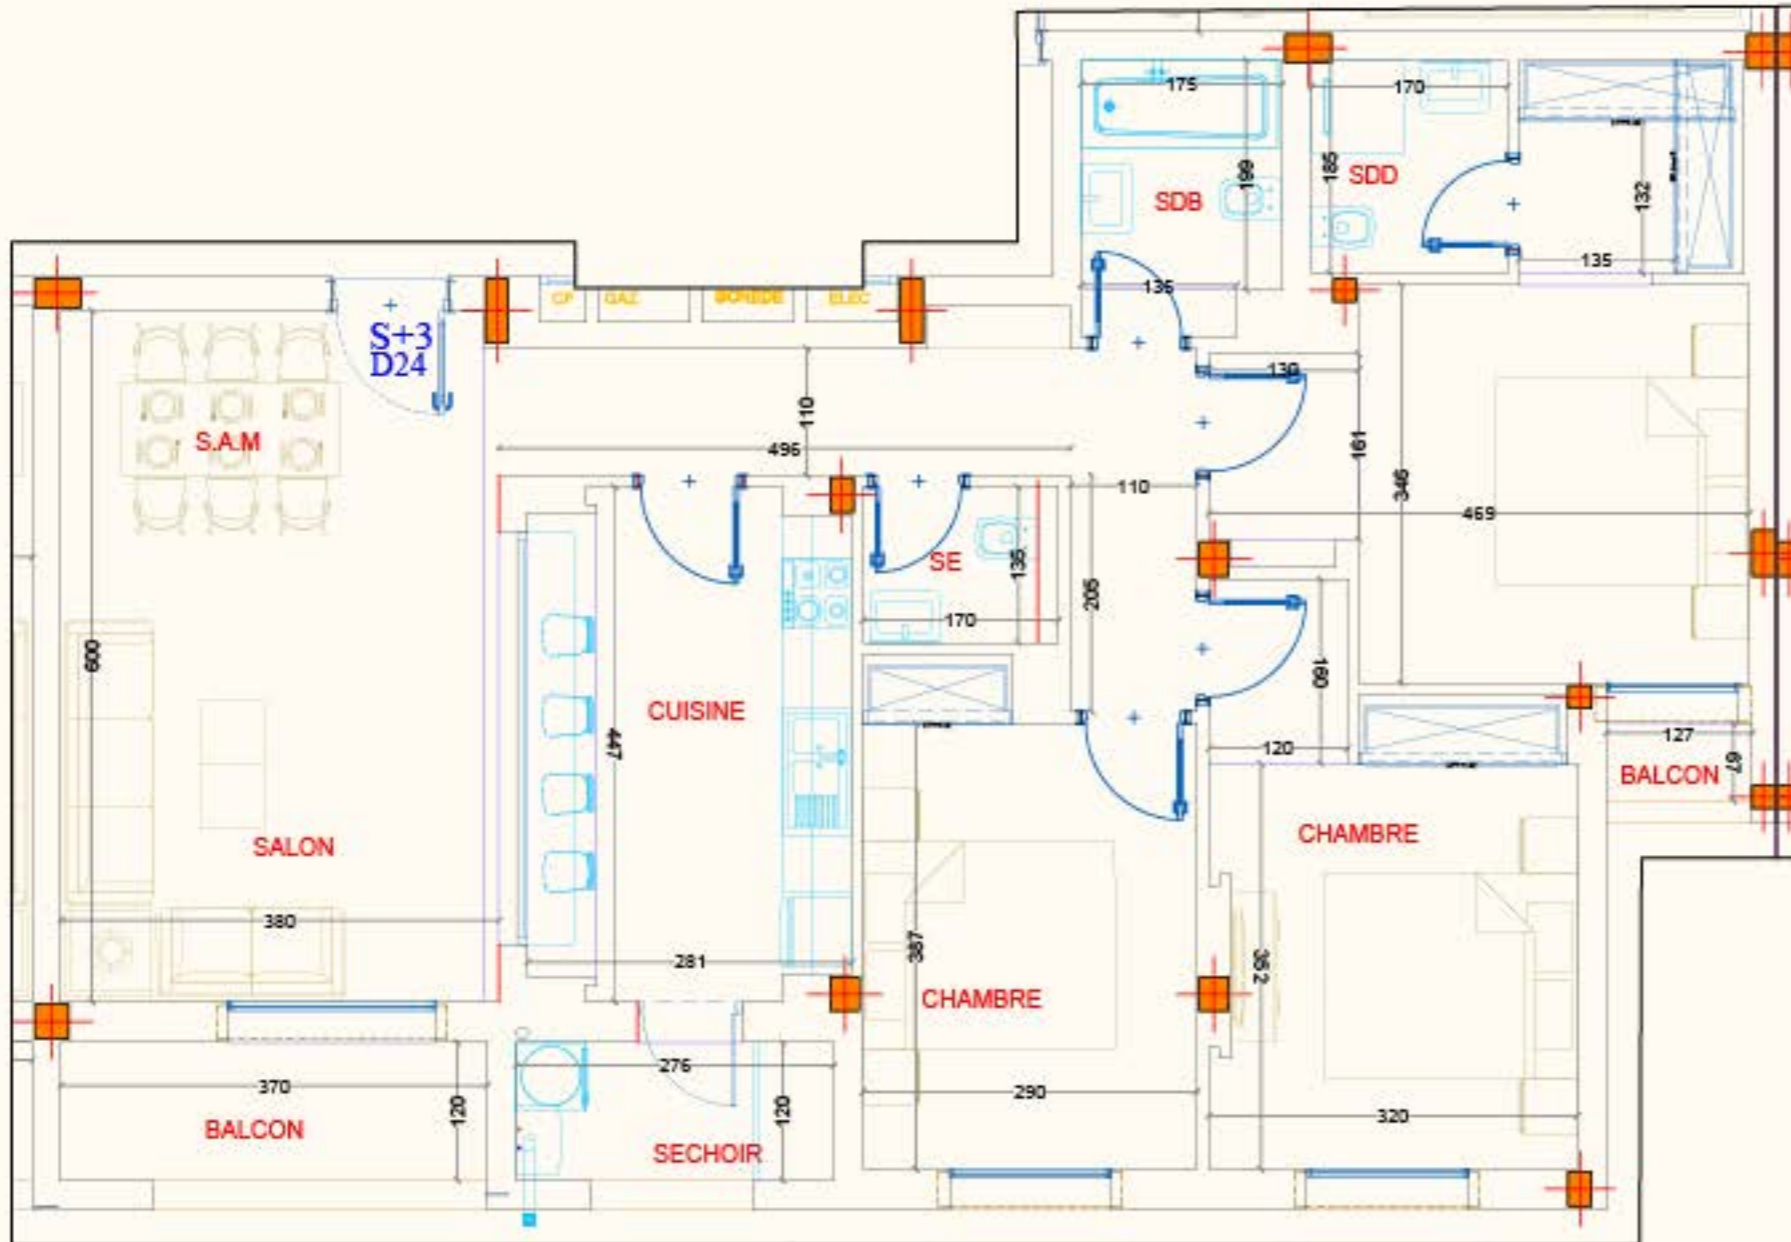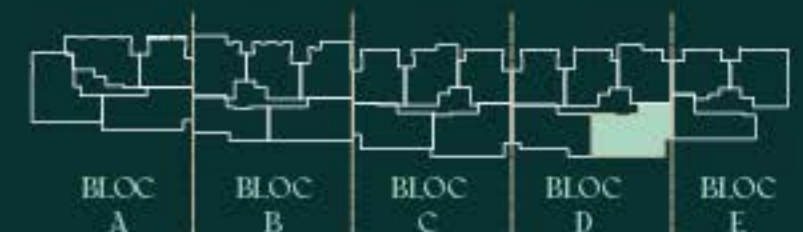

Les surfaces sont approximatives .
Les plans sont donnés à titre indicatif et peuvent être légèrement modifiés sans préavis