

Kōya

Residence




E.1-2

NIVEAU: 1er étage


TYPE: S+2

SURFACE H.O M² : 90.91

SURFACE C.O M² : 103

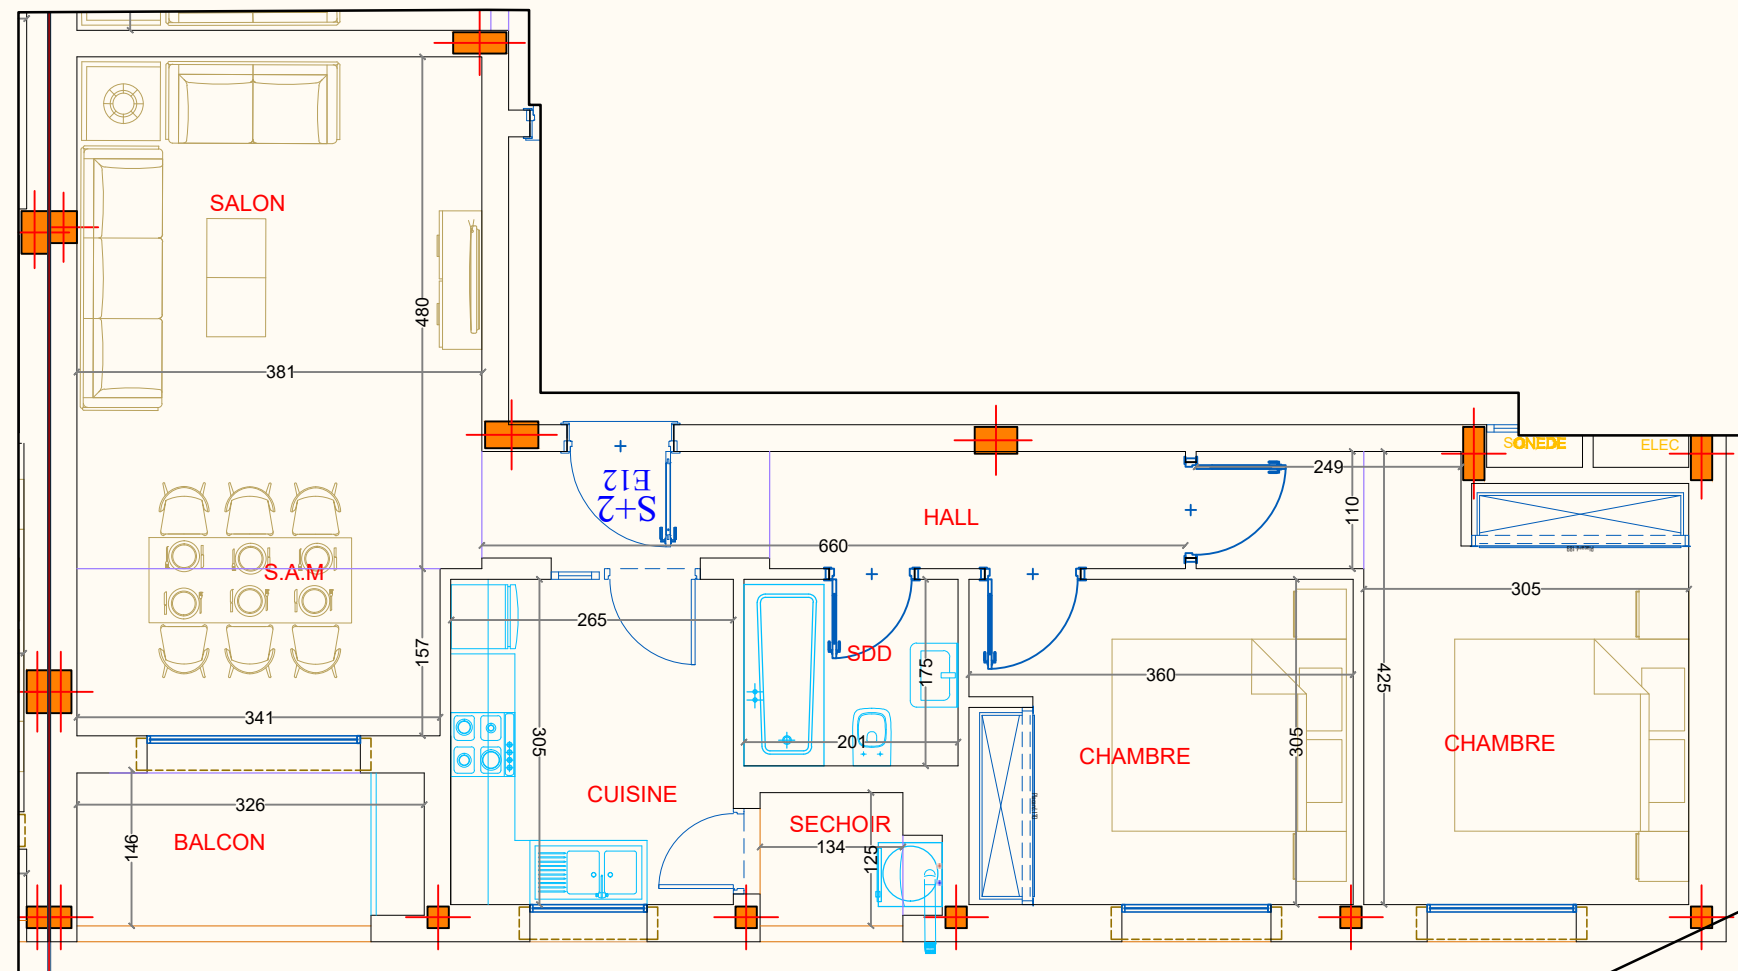

REPERAGE

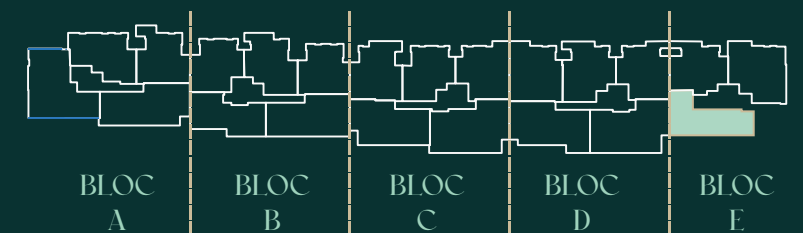

Les surfaces sont approximatives .

Les plans sont donnés à titre indicatif et peuvent être légèrement modifiés sans préavis